


Temat: Budowa przyłącza energetycznego nN zasilającego stacja ładowania pojazdów elektrycznych, GO+EAUTO ul. Siewna 30A, Kraków. W miejscowości Tarnobrzeg, nr dz. 371/4  
 Inwestor: PGE Dystrybucja S.A. Oddz. Rzeszów Rejon Energetyczny Mielec 39-300 Mielec, ul. Ducha Św. 6a

Tytuł rys. Plan przyłącza energetycznego nN			
Specjaln. Elektryczna		Data:	05-2023
Objekt: Przyłącz energetyczny nN doziemny			
Projektant: inż. Bogusław Barnaś		Nr upr. PDK/0134/PWOWE/10	Podpis:
Miejscowość: Tarnobrzeg Ul. A. Mickiewicza	Gmina: Tarnobrzeg	Skala 1:500	Nr Rys. 1

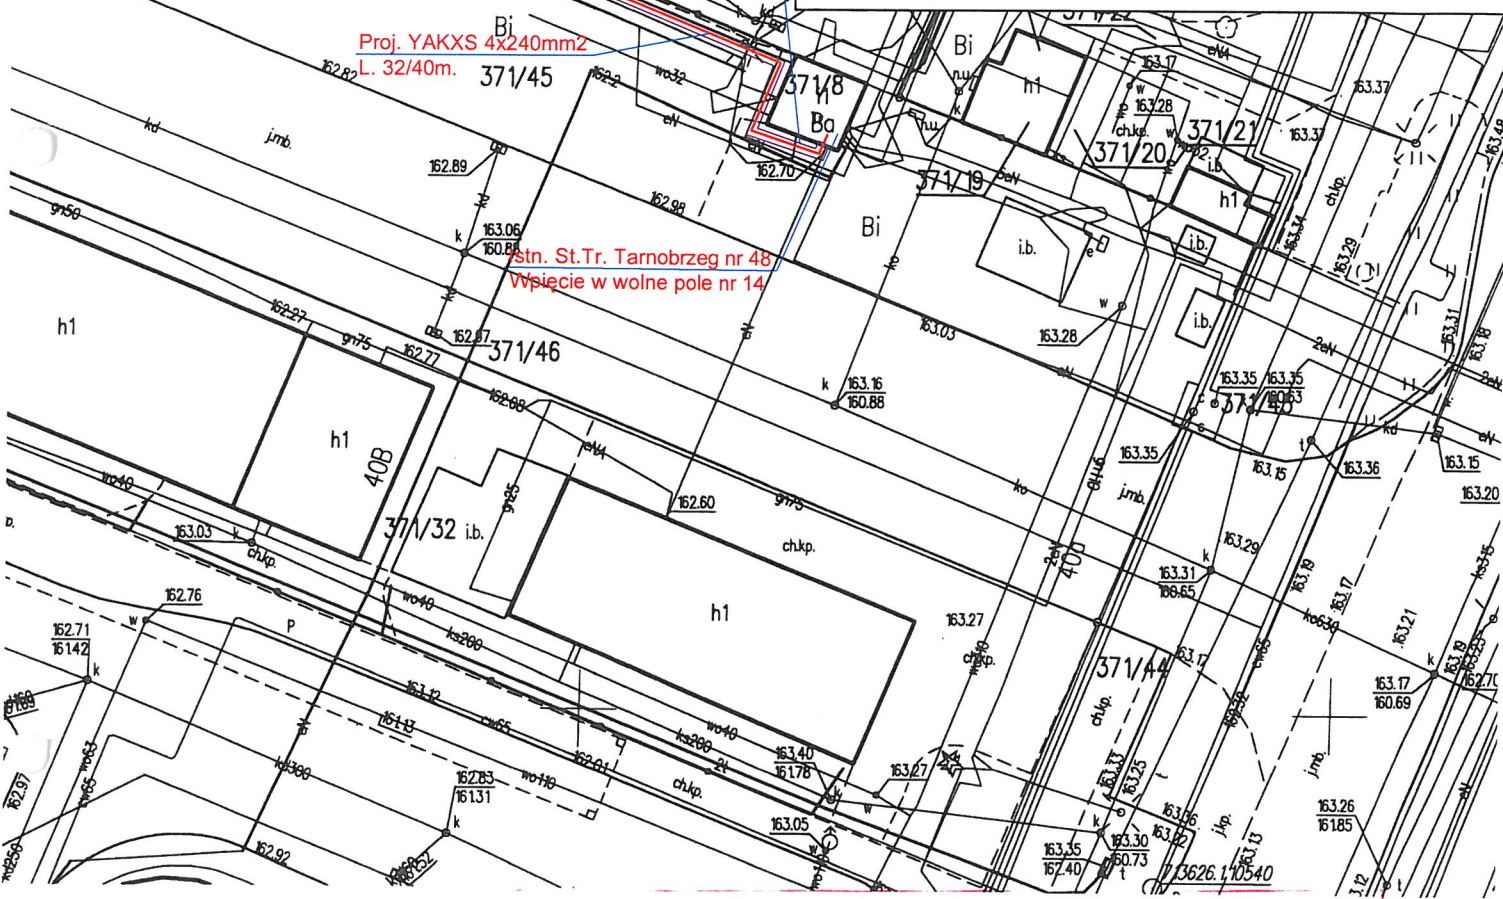

**MAPA ZASADNICZA**  
**Skala 1:500**

Województwo: **podkarpackie**  
 Powiat: **M. Tarnobrzeg**  
 Jednostka ewidencyjna: **186401\_1 M. Tarnobrzeg** Arkusz: **7.136.26.10.2.3**  
 Obręb ewidencyjny: **Tarnobrzeg**

Układ współrzędnych prostokątnych płaskich: **2000**  
 Układ wysokości: **PL-EVRF 2007-NH**  
 Oznaczenie kancelaryjne: **GGXI.6642.296.2023**

*Kopia mapy zasadniczej*  
*P. 1864. 1857. 105*  
*18-04-2023*  
 z up. PREZYDENTA MIASTA  
 Naczelnik  
 Wydziału Gendertzji i Gospodarki Gruntami  
*Stanisław Czuchara*  
 Gendeta Powiatowy



załącznik nr

u1



ziątka nr 371/45



stacja ładowania

2 miejsca postojowe

371/45

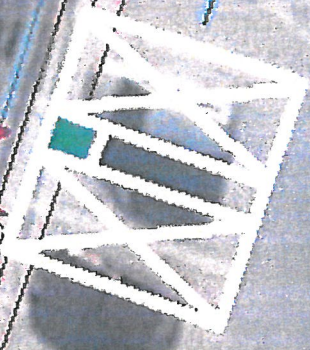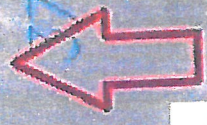

371/45

162.2

163.2

162.30

162.97

161.54

163.07

161.71

16302.9

16192.6

163.06

160.867

162.89

